






| | |
|---|--------------------------|
| | WEJŚCIE/WJAZD DO BUDYNKU |
|---|--------------------------|

| | | |
|-----------------------------------|--------------|------------|
| TYTUŁ PROJEKTU | NR TECZO | NR PROJ. |
| WIATA KONSTRUKCJI STALOWEJ | 1. | 342 |
| TYTUŁ RYSUNKU | SKALA | NR RYS. |
| PLAN SYTUACYJNY | 1:500 | 01 |

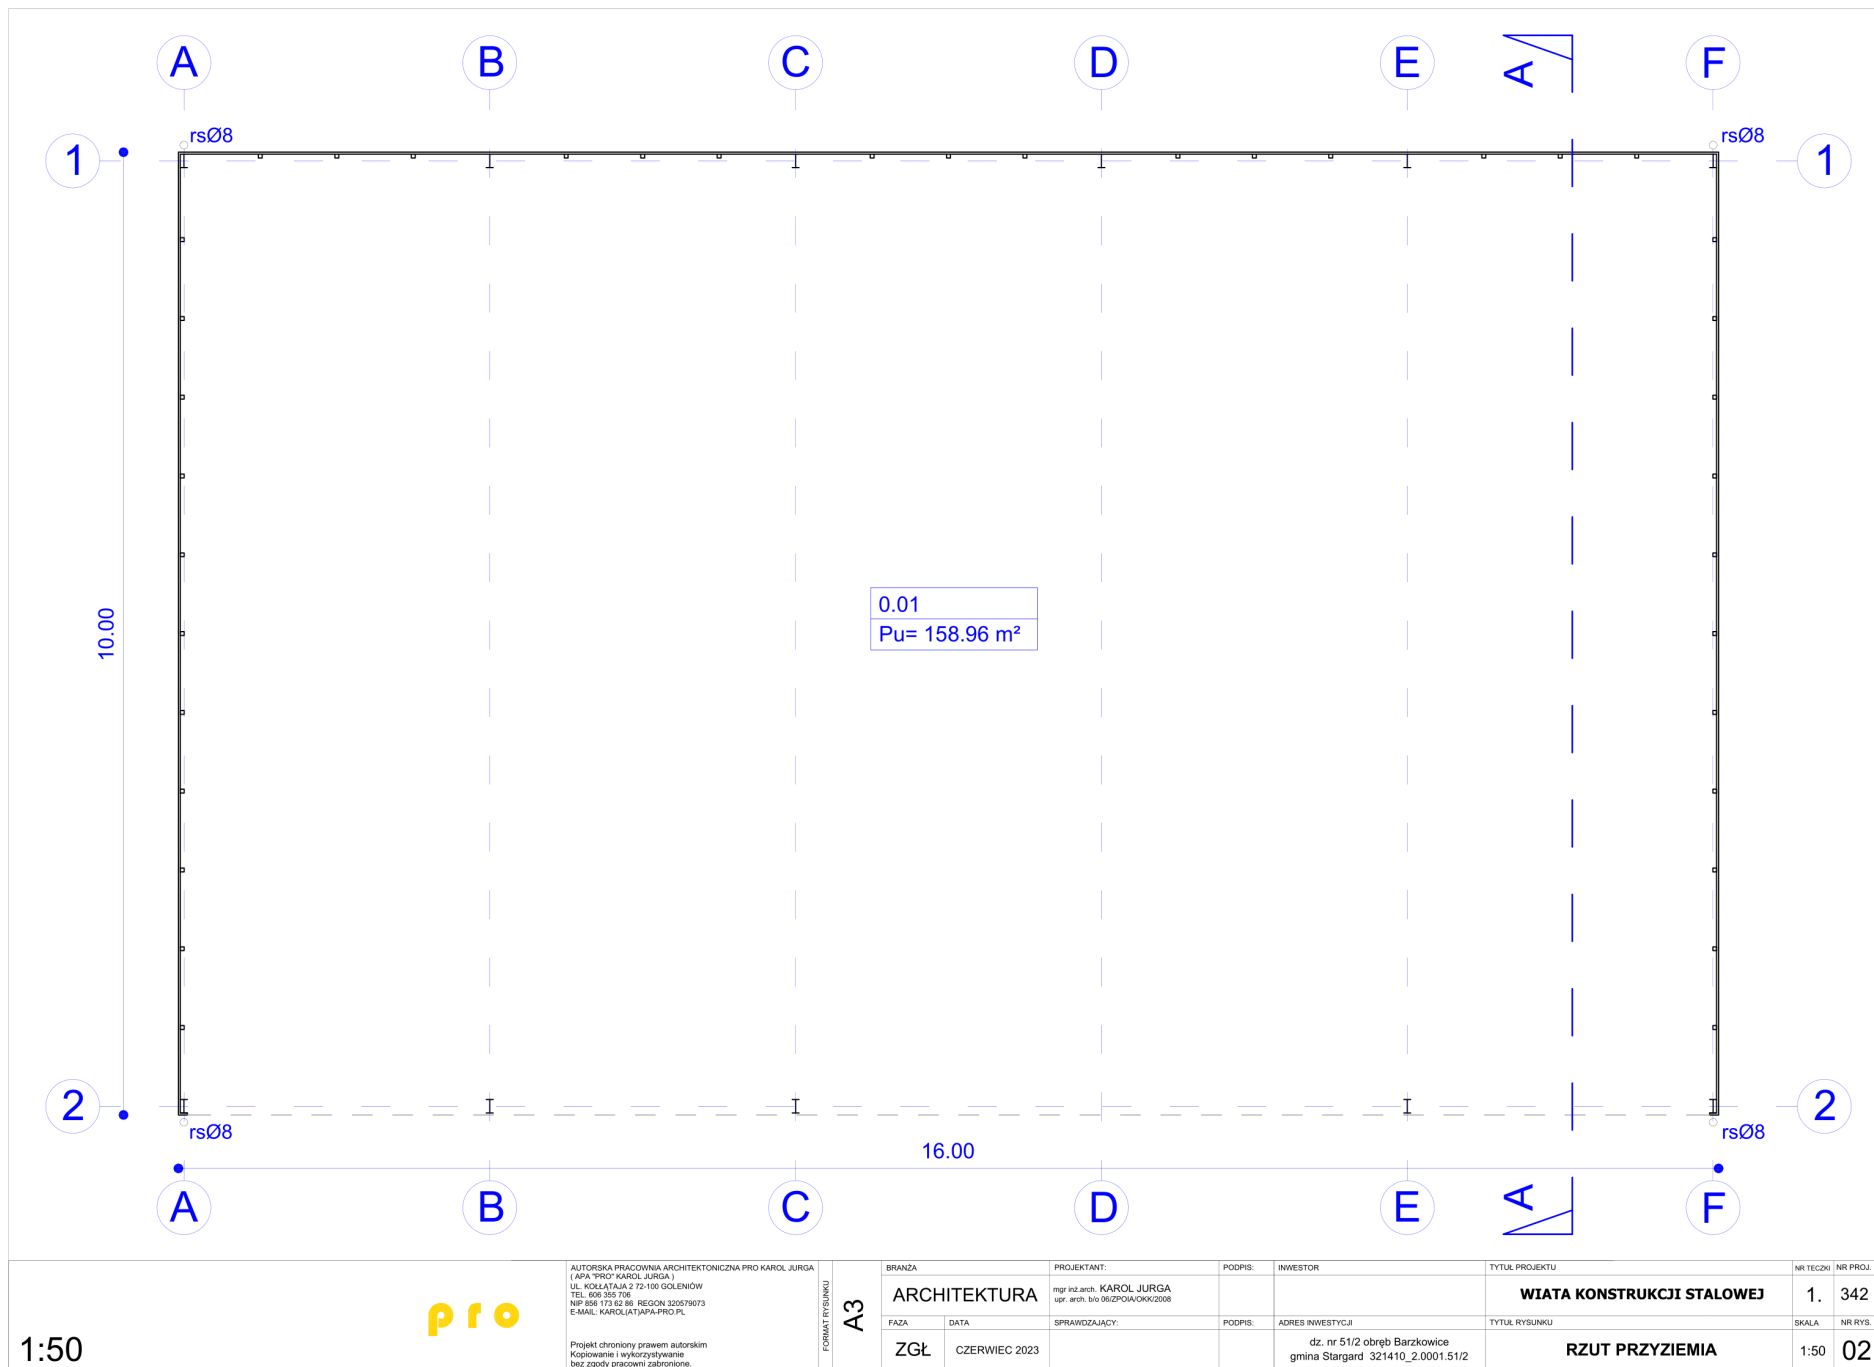

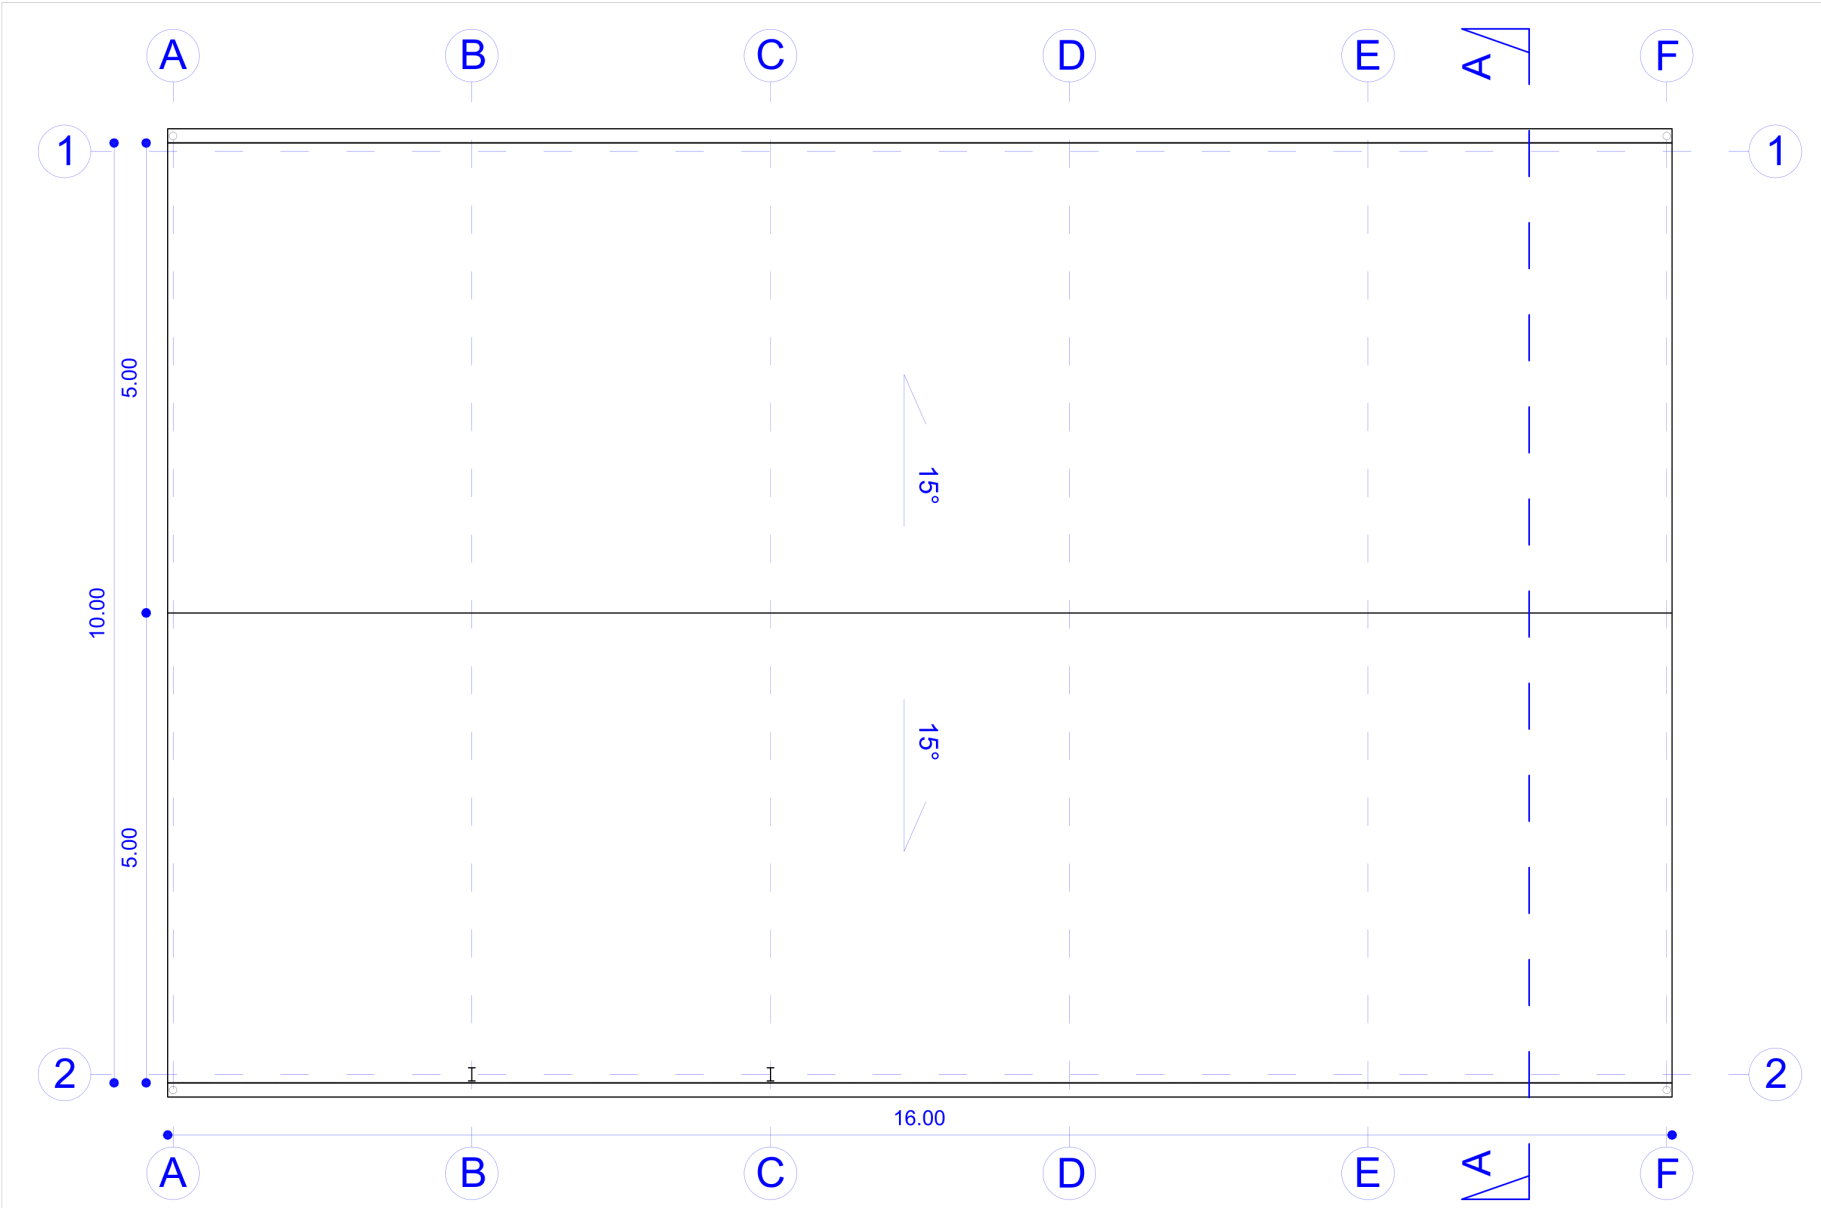

| | | | | | | | | | | | | | |
|------|---|--|--------------------------|--------------|---------------|---|---------|---|----------------------------|----------------------|-----------|----------|----|
| 1:50 |  | AUTORSKA PRACOWNIA ARCHITEKTONICZNA PRO KAROL JURGA (APA "PRO" KAROL JURGA) UL. KOLŁATAJA 2 72-100 GOLENIÓW TEL. 606 355 700 NIP 666 173 62 86 REGION 320579073 E-MAIL: KAROL@ATJAPA-PRO.PL | FORMAT RYSUNKU A3 | BRANŻA | | PROJEKTANT: | PODPIS: | INWESTOR | TYTUŁ PROJEKTU | | NR TECZKI | NR PROJ. | |
| | | | | ARCHITEKTURA | | mgr inż. arch. KAROL JURGA upr. arch. blo 06/ZPOA/OIK/2008 | | | WIATA KONSTRUKCJI STALOWEJ | | 1. | 342 | |
| | | | | FAZA | DATA | SPRAWDZAJĄCY: | PODPIS: | ADRES INWESTYCJI | TYTUŁ RYSUNKU | | SKALA | NR RYS. | |
| | | Projekt chroniony prawem autorskim Kopowanie i wykorzystywanie bez zgody pracowni zabronione. | | ZGŁ | CZERWIEC 2023 | | | dz. nr 51/2 obręb Barzkowice gmina Stargard 321410_2.0001.51/2 | | RZUT POŁACI DACHOWEJ | | 1:50 | 03 |

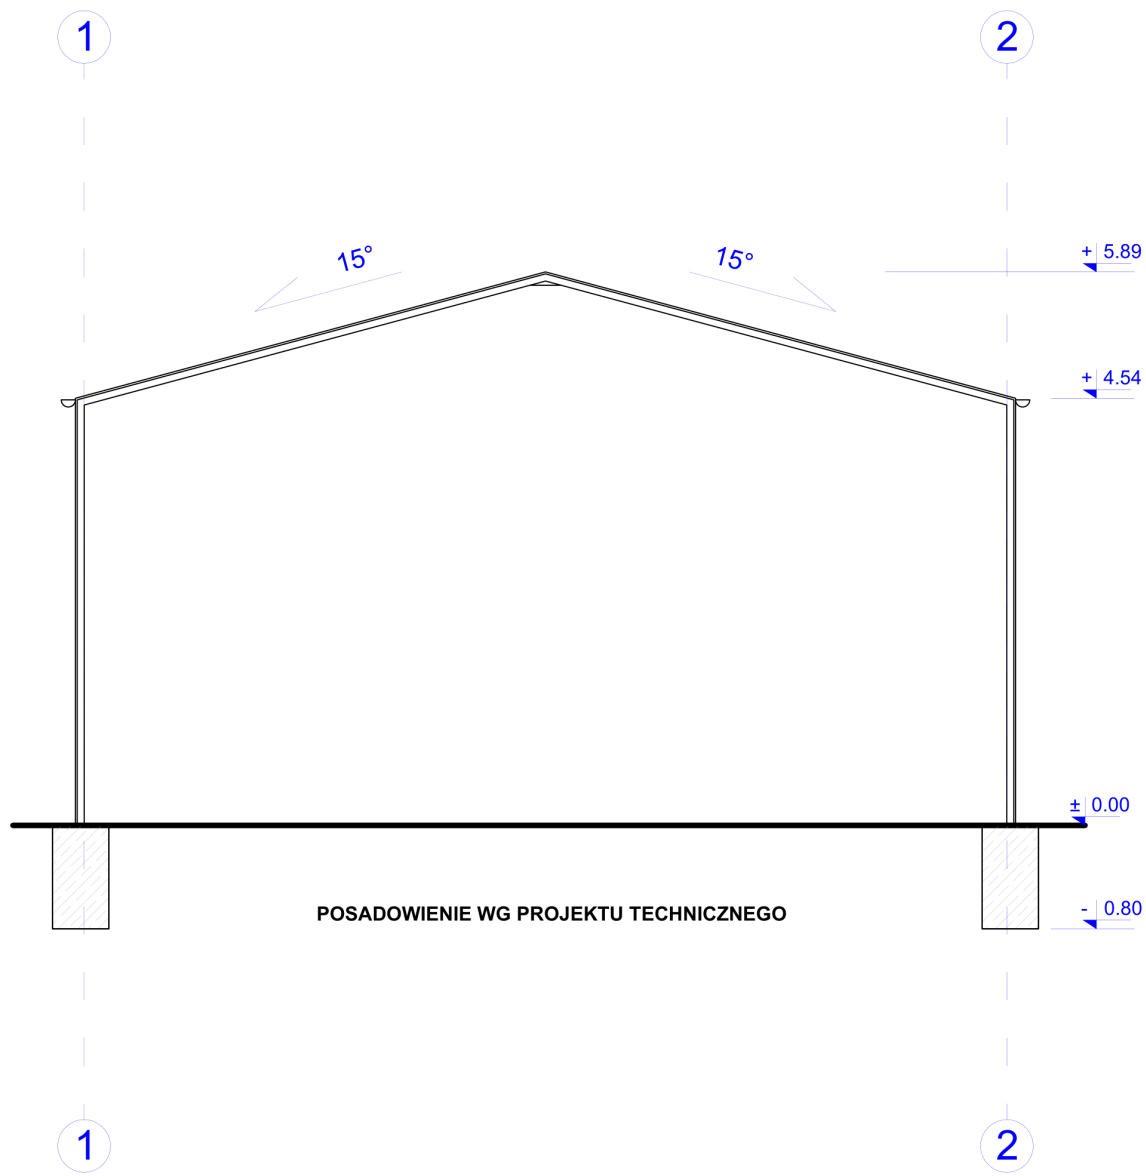

1:50


pro

AUTORSKA PRACOWNIA ARCHYTEKTONICZNA PRO KAROL JURGA
(APA "PRO" KAROL JURGA)
UL. KOLŁATAJA 2 72-100 GOLENIÓW
TEL. 601 355 798
NIP 666 773 62 86 REGION 320579073
E-MAIL: KAROL(AT)APA-PRO.PL


Projekt chroniony prawem autorskim
Kopowanie i wykorzystywanie
bez zgody pracowni zabronione.

FORMAT RYSUNKU
A3


| | | | | | | | |
|--------------|---------------|--|---------|---|----------------------------|-----------|----------|
| BRANZA | | PROJEKTANT: | PODPIS: | INWESTOR | TYTUŁ PROJEKTU | NR TECZKI | NR PROJ. |
| ARCHITEKTURA | | mgr inż. arch. KAROL JURGA upr. arch. blo 06/ZPOAA/OHKK2008 | | | WIATA KONSTRUKCJI STALOWEJ | 1. | 342 |
| FAZA | DATA | SPRAWDZAJĄCY: | PODPIS: | ADRES INWESTYCJI | TYTUŁ RYSUNKU | SKALA | NR RYS. |
| ZGŁ | CZERWIEC 2023 | | | dz. nr 51/2 obręb Barzkowice gmina Słupsk 321410_2.0001.51/2 | PRZEKRÓJ A | 1:50 | 04 |

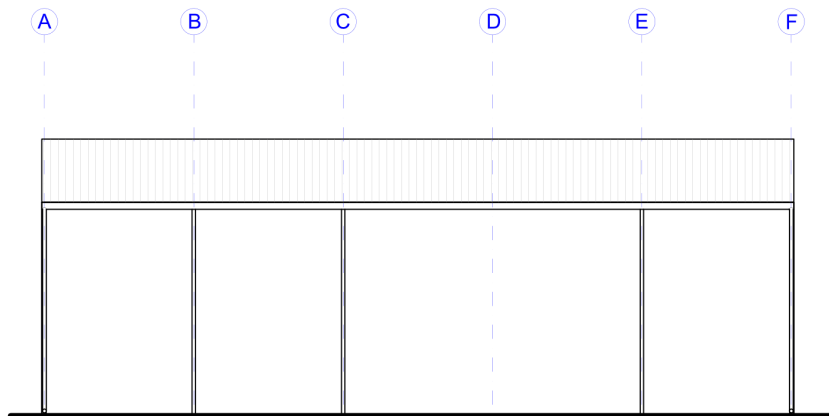


ELEWACJA ZACHODNIA

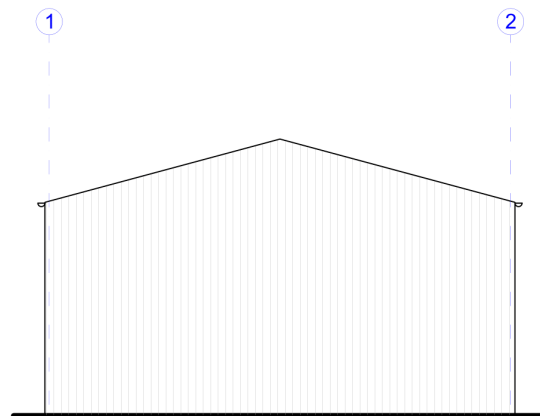

ELEWACJA POŁUDNIOWA

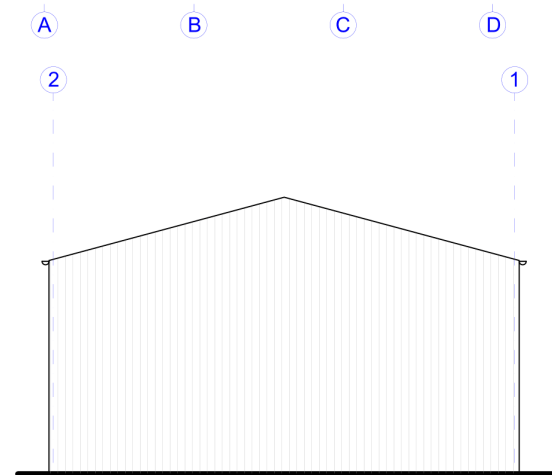

ELEWACJA PÓŁNOCNA

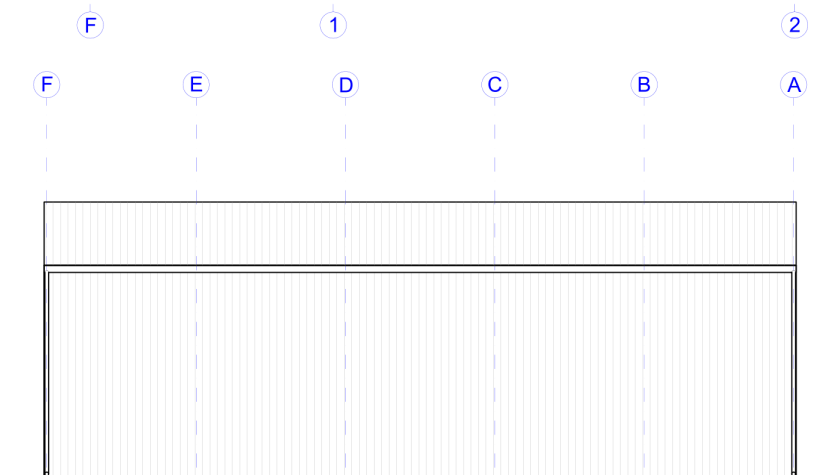

ELEWACJA WSCHODNIA

1:100

pro

AUTORSKA PRACOWNIA ARCHYTEKTONICZNA PRO KAROL JURGA
(APA "PRO" KAROL JURGA)
UL. KOLŁATAJA 2 72-100 GOLENIÓW
TEL. 601 355 708
NIP 665 173 62 86 REGION 320579073
E-MAIL: KAROL(AT)APA-PRO.PL

Projekt chroniony prawem autorskim
Kopowanie i wykorzystywanie
bez zgody pracowni zabronione.

FORMAT RYSUNKU

A3

| | | | | | | | |
|--------------|---------------|----------------------------|---------|---|----------------------------|-----------|----------|
| BRANZA | | PROJEKTANT: | PODPIS: | INWESTOR | TYTUŁ PROJEKTU | NR TECZKI | NR PROJ. |
| ARCHITEKTURA | | mgr inż. arch. KAROL JURGA | | | WIATA KONSTRUKCJI STALOWEJ | 1. | 342 |
| FAZA | DATA | SPRAWDZAJĄCY: | PODPIS: | ADRES INWESTYCJI | TYTUŁ RYSUNKU | SKALA | NR RYS. |
| ZGŁ | CZERWIEC 2023 | | | dz. nr 51/2 obręb Barzkowice gmina Słargard 321410_2.0001.51/2 | ELEWACJE | 1:100 | 05 |